




HABIT<sup>^</sup>ALIS

G A R A Y

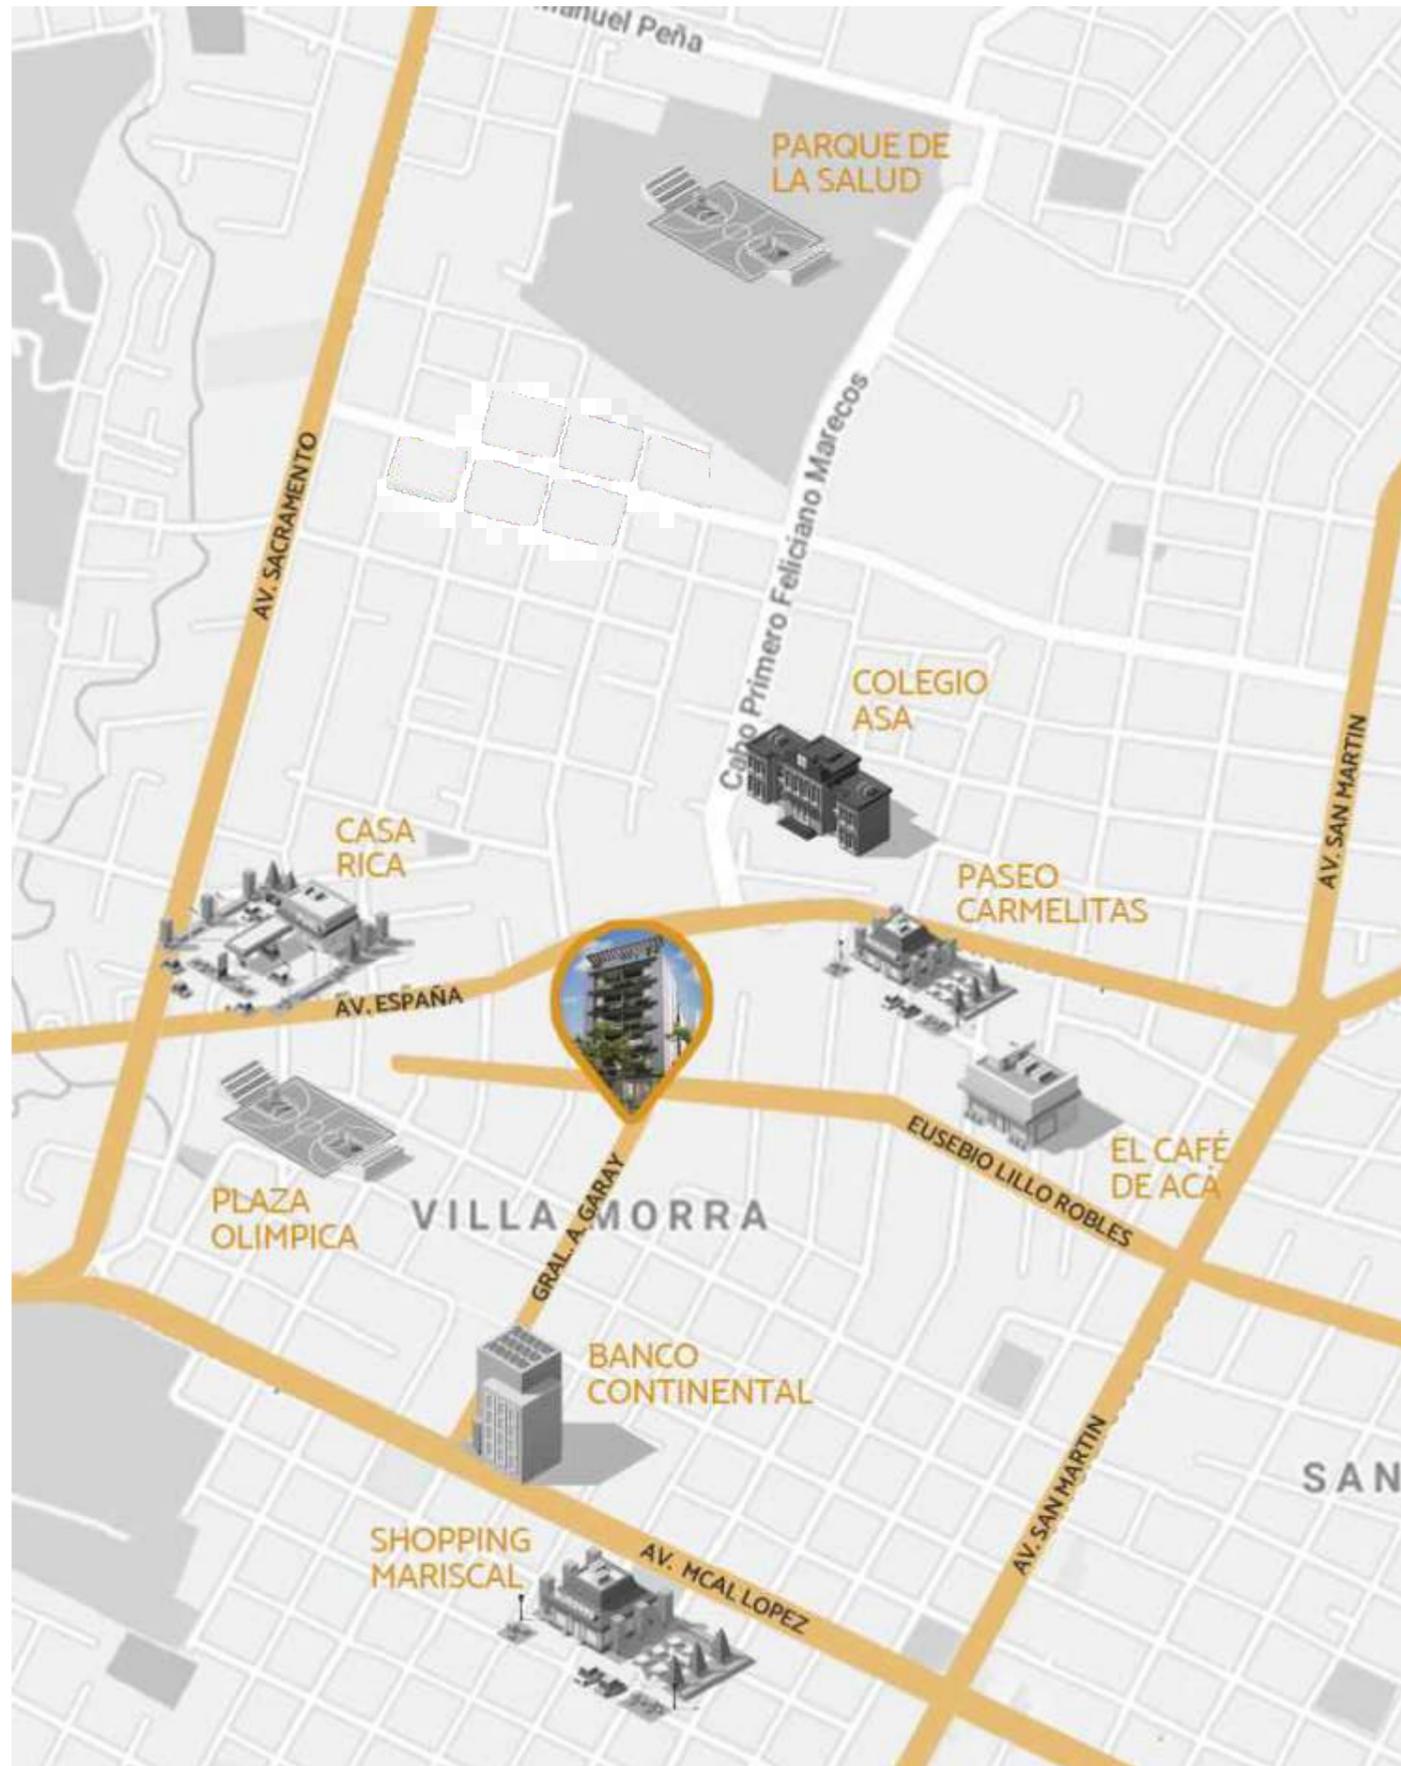





## VISTA GENERAL DEL EDIFICIO DIURNA

Las imágenes , diseños e ilustraciones son una representación artística del proyecto , exhibidas para facilitar la interpretación del mismo. Estan sujetas a eventuales ajustes o modificaciones del proyecto.





## VISTA GENERAL DEL EDIFICIO NOCTURNA

Las imágenes , diseños e ilustraciones son una representación artística del proyecto , exhibidas para facilitar la interpretación del mismo. Estan sujetas a eventuales ajustes o modificaciones del proyecto.






## VISTA ACCESO PRINCIPAL AL EDIFICIO



Las imágenes , diseños e ilustraciones son una representación artística del proyecto , exhibidas para facilitar la interpretación del mismo. Estan sujetas a eventuales ajustes o modificaciones del proyecto.



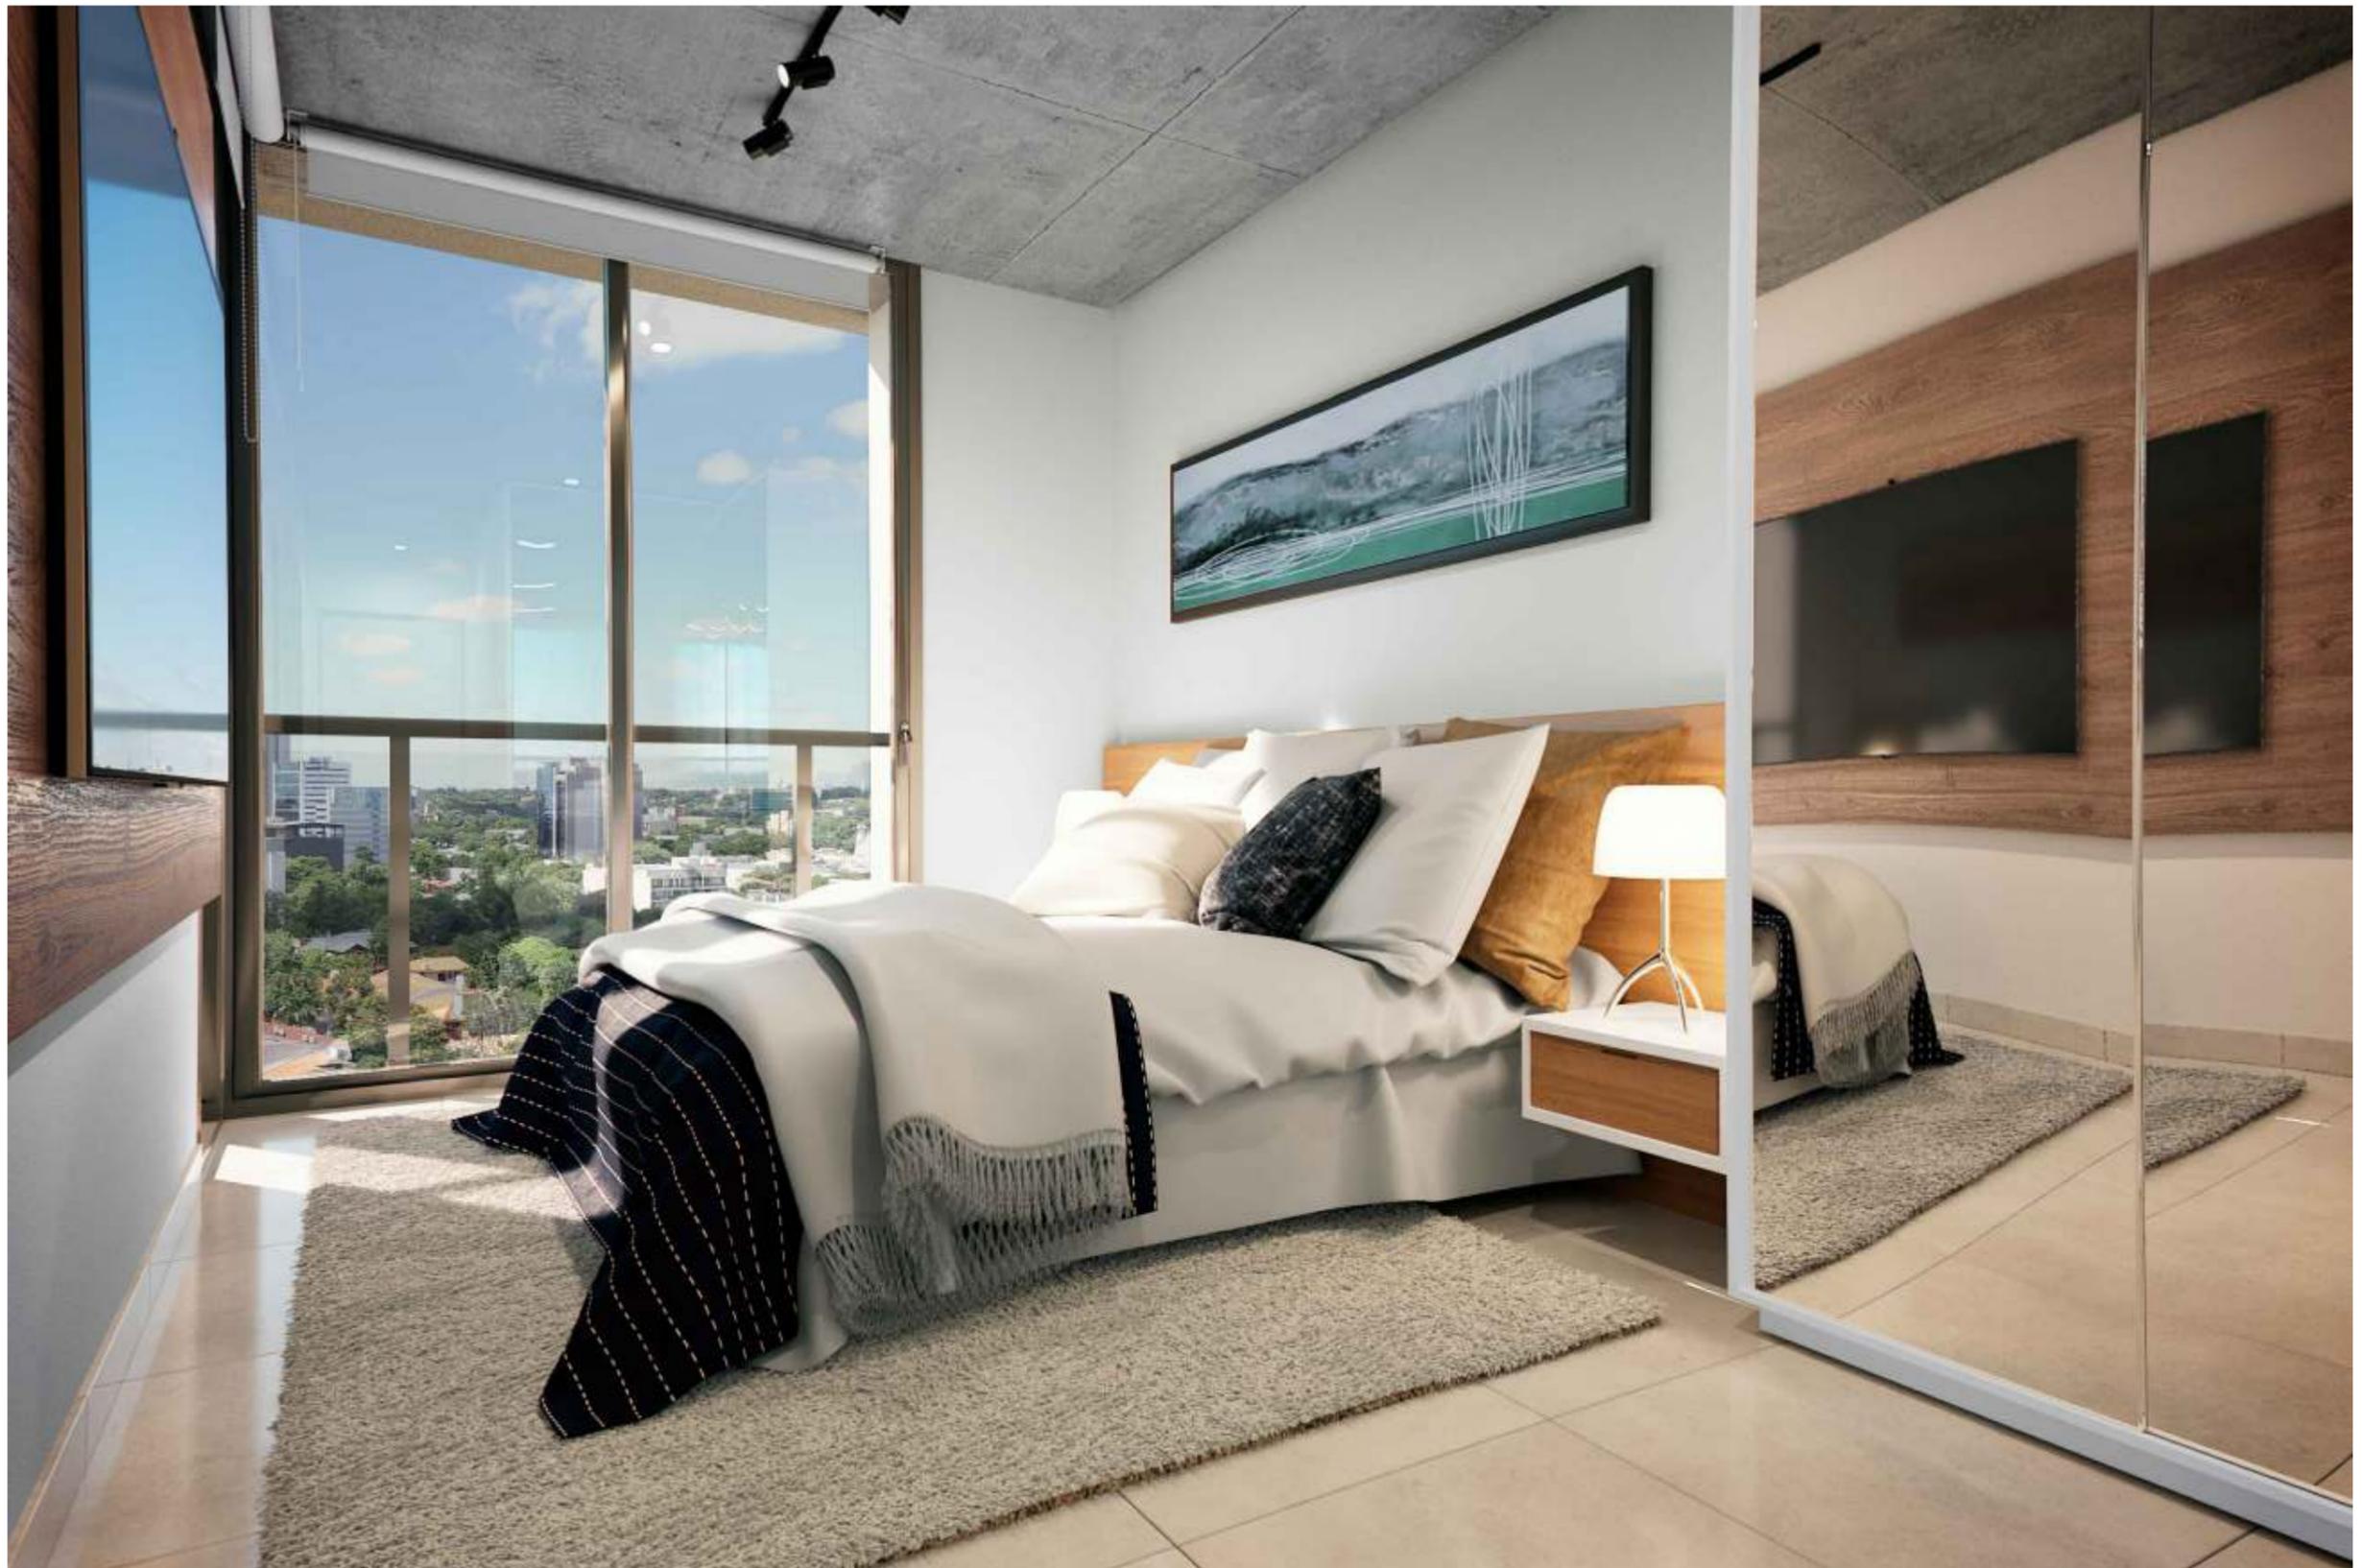

### VISTA DORMITORIO PRINCIPAL PLANTA TIPO - EQUIPAMIENTO REFERENCIAL



Las imágenes , diseños e ilustraciones son una representación artística del proyecto , exhibidas para facilitar la interpretación del mismo. Estan sujetas a eventuales ajustes o modificaciones del proyecto.





## VISTA ESTAR COMEDOR - EQUIPAMIENTO REFERENCIAL



Las imágenes, diseños e ilustraciones son una representación artística del proyecto, exhibidas para facilitar la interpretación del mismo. Están sujetas a eventuales ajustes o modificaciones del proyecto.





## VISTA COCINA



Las imágenes , diseños e ilustraciones son una representación artística del proyecto , exhibidas para facilitar la interpretación del mismo. Estan sujetas a eventuales ajustes o modificaciones del proyecto.





## VISTA DE TERRAZA-PILETA - EQUIPAMIENTO REFERENCIAL



Las imágenes, diseños e ilustraciones son una representación artística del proyecto, exhibidas para facilitar la interpretación del mismo. Están sujetas a eventuales ajustes o modificaciones del proyecto.





### VISTA DE GIMNASIO - EQUIPAMIENTO REFERENCIAL




## VISTA DE ESPACIO GOURMET - EQUIPAMIENTO REFERENCIAL



Las imágenes, diseños e ilustraciones son una representación artística del proyecto, exhibidas para facilitar la interpretación del mismo. Están sujetas a eventuales ajustes o modificaciones del proyecto.



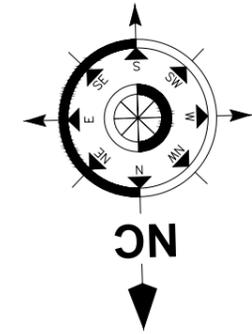

**PLANTA TIPO 1º AL 5º PISO CON EQUIPAMIENTO REFERENCIAL  
SIN ESCALA**



Las imágenes, diseños e ilustraciones son una representación artística del proyecto, exhibidas para facilitar la interpretación del mismo. Están sujetas a eventuales ajustes o modificaciones del proyecto.




# PLANTA TIPO 1º AL 5º PISO

CALLE Gral. GARAY



UBICACION

AREA PROPIA  
77.00m<sup>2</sup>

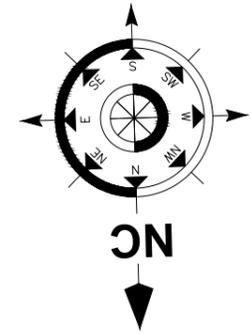

## PLANTA TIPO 1º AL 5º- DEPARTAMENTOS DE 2 DORMITORIOS SIN ESCALA . CON EQUIPAMIENTO REFERENCIAL



Las imágenes , diseños e ilustraciones son una representación artística del proyecto , exhibidas para facilitar la interpretación del mismo. Estan sujetas a eventuales ajustes o modificaciones del proyecto.




**AREA PROPIA=157m<sup>2</sup>**  
**AREA COMÚN=48.76m<sup>2</sup>**  
**AREA TOTAL=205.76m<sup>2</sup>**

**PLANTA TIPO**  
**DPTO. SEMIPISO**

CALLE Gral. GARAY




**UBICACION**

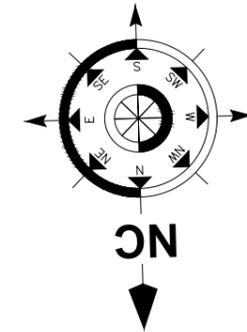

Las imágenes, diseños e ilustraciones son una representación artística del proyecto, exhibidas para facilitar la interpretación del mismo. Están sujetas a eventuales ajustes o modificaciones del proyecto.



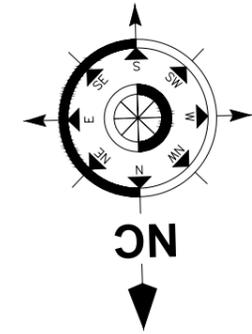


**PLANTA DE TERRAZA CON EQUIPAMIENTO REFERENCIAL  
SIN ESCALA**




Las imágenes, diseños e ilustraciones son una representación artística del proyecto, exhibidas para facilitar la interpretación del mismo. Están sujetas a eventuales ajustes o modificaciones del proyecto.



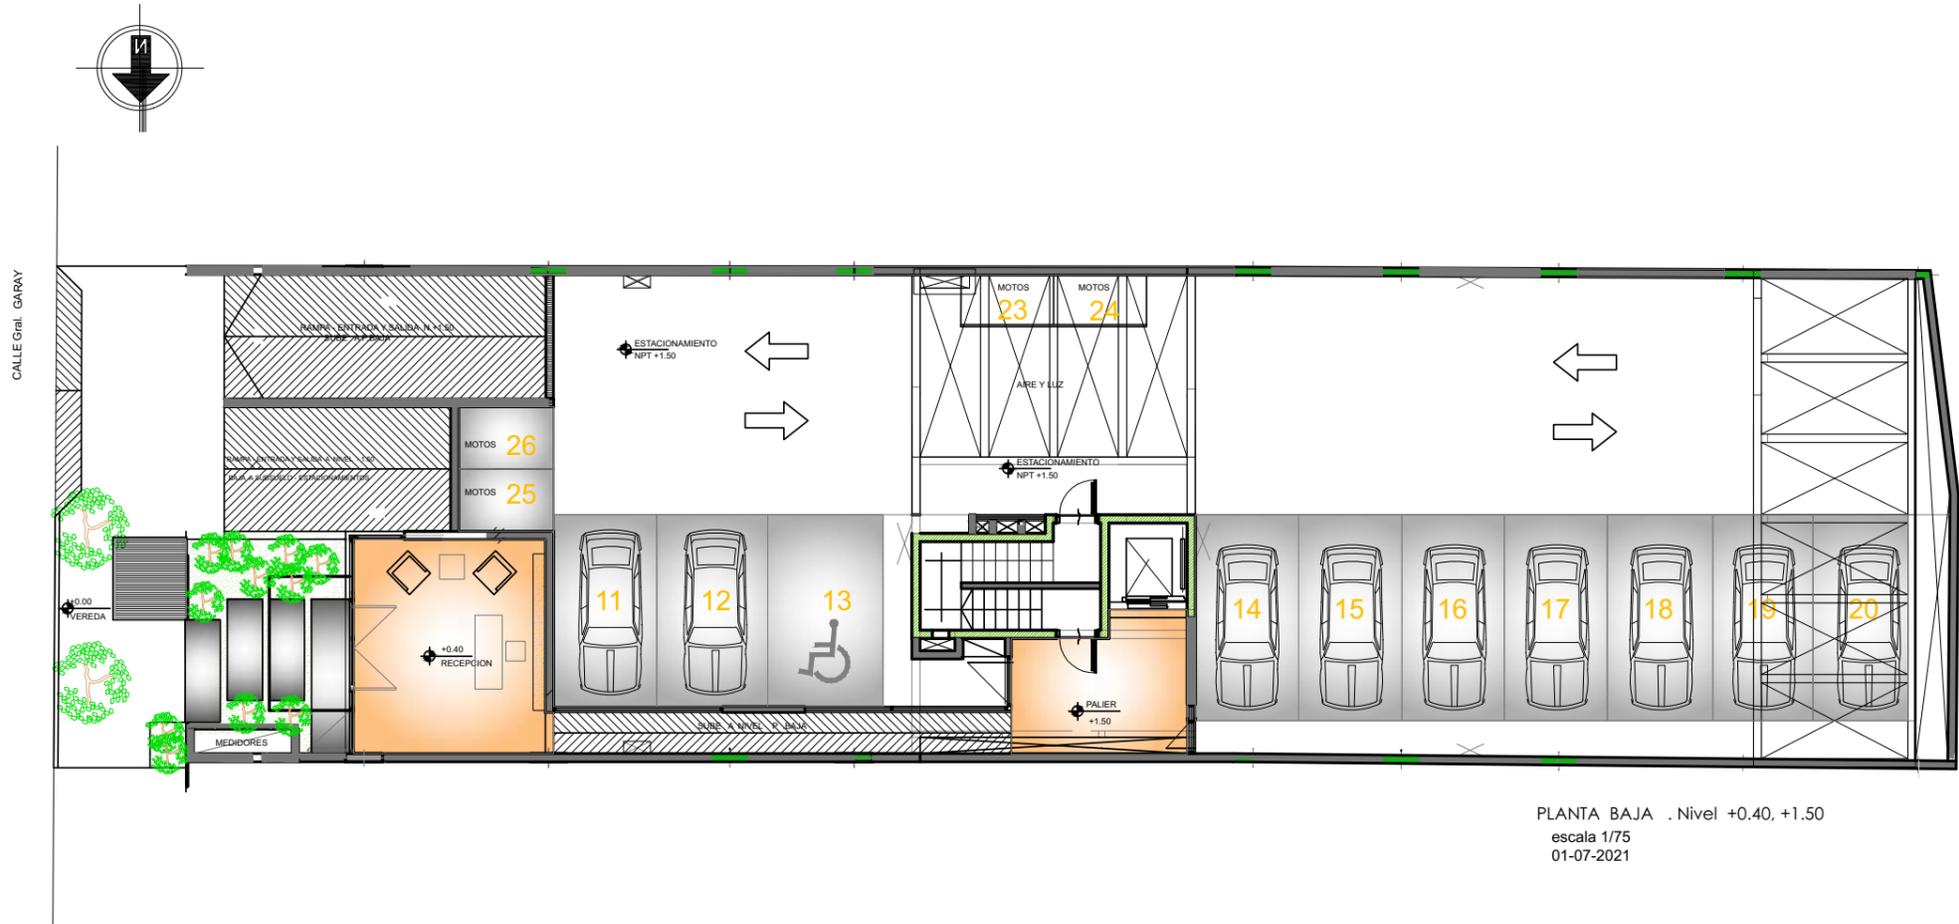


PLANTA BAJA . Nivel +0.40, +1.50  
 escala 1/75  
 01-07-2021

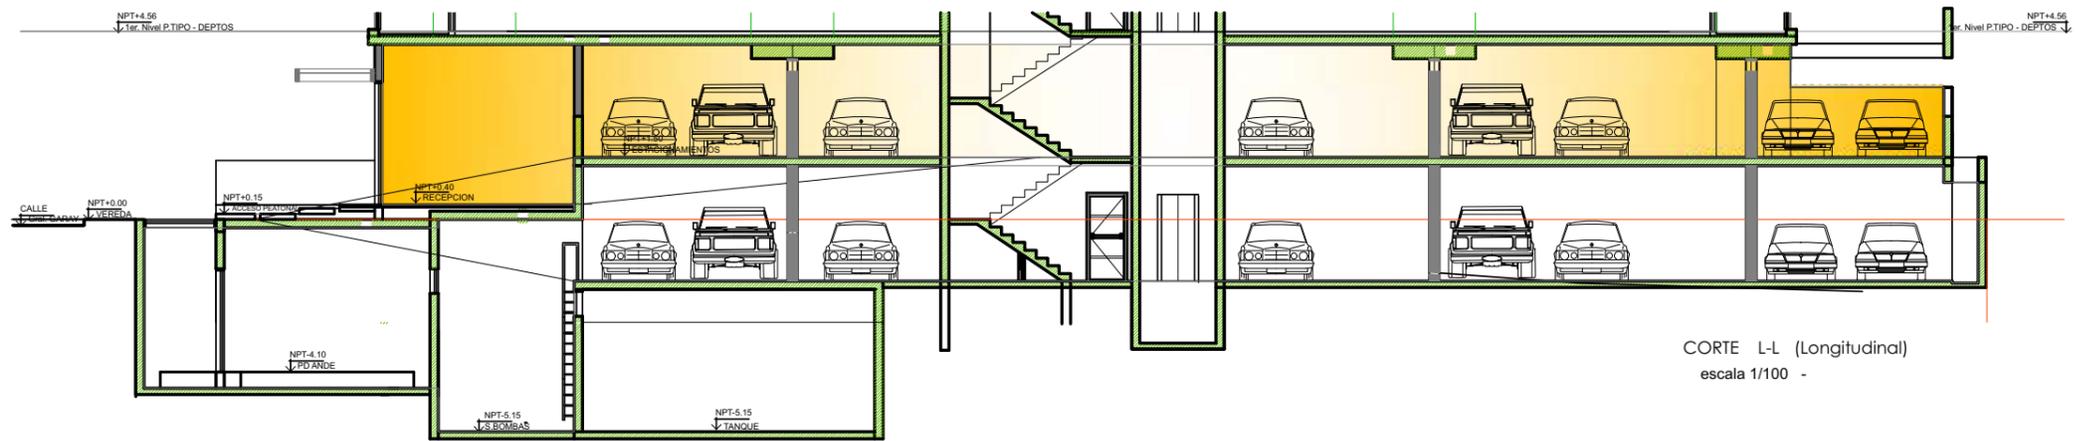


CORTE L-L (Longitudinal)  
 escala 1/100 -

**PLANTA BAJA ACCESO Y ESTACIONAMIENTO CON EQUIPAMIENTO REFERENCIAL SIN ESCALA**



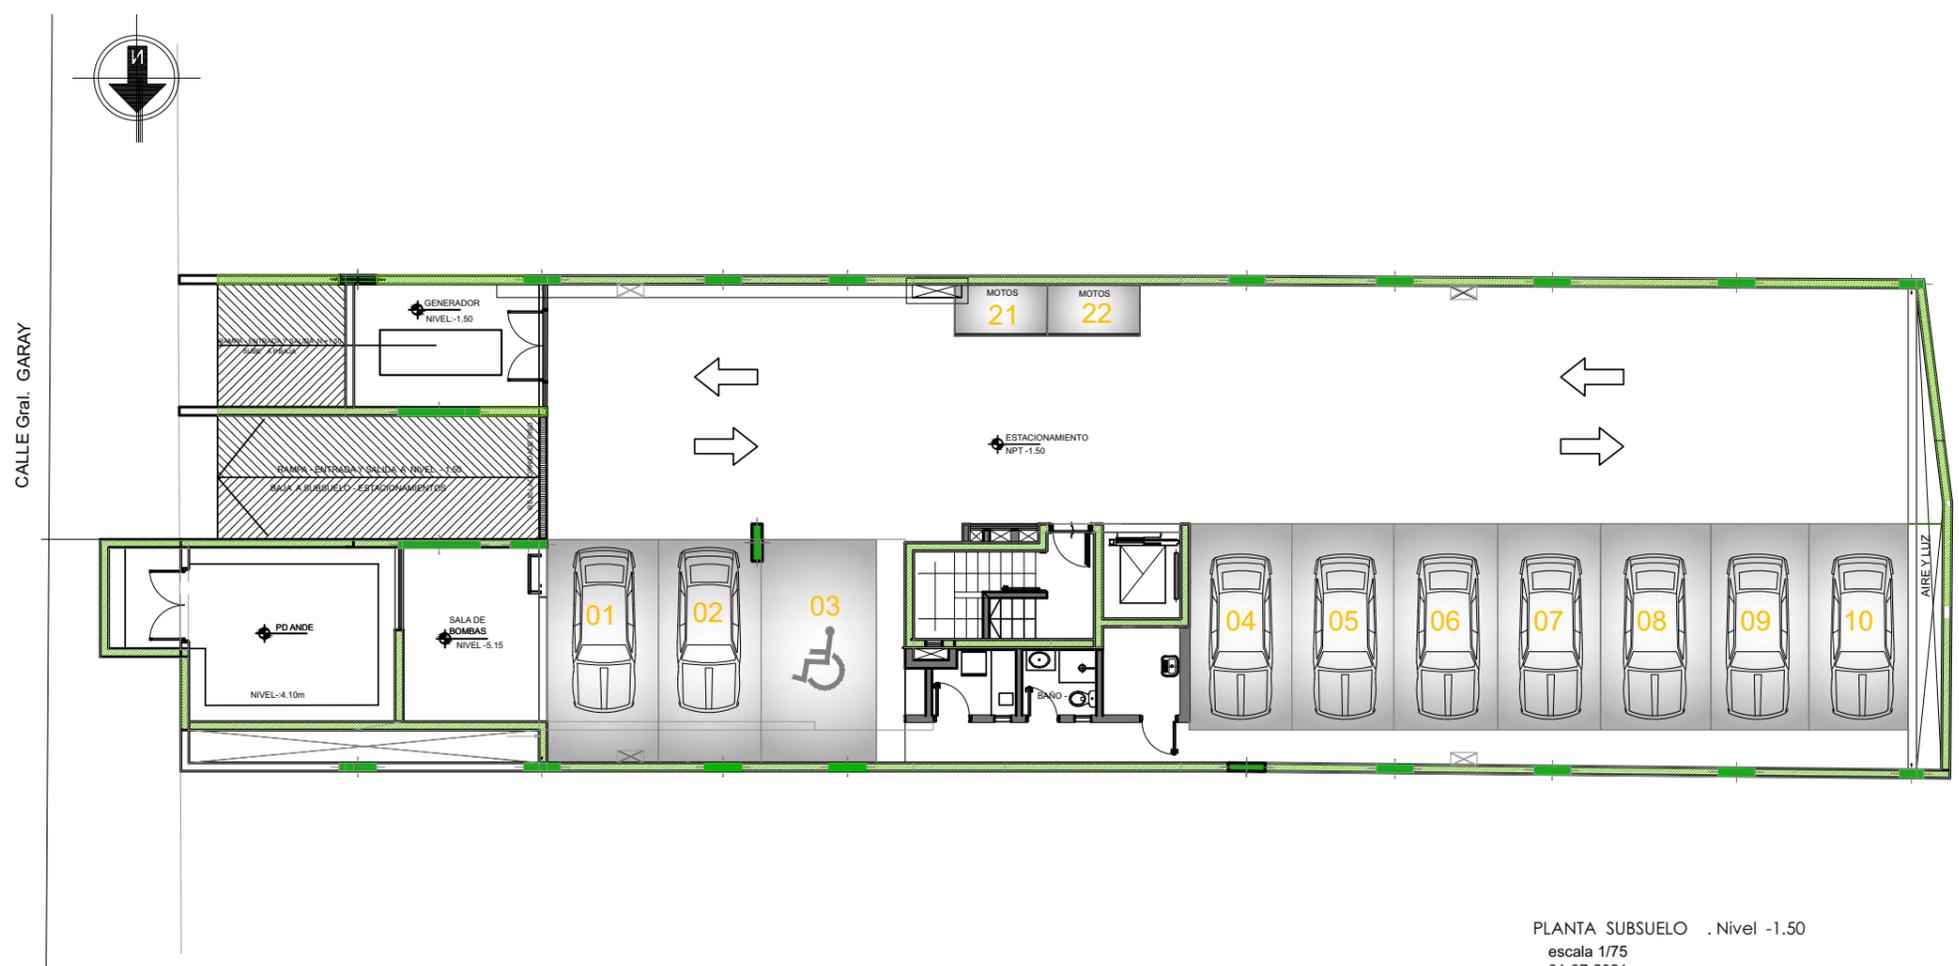

PLANTA SUBSUELO . Nivel -1.50  
 escala 1/75  
 01-07-2021

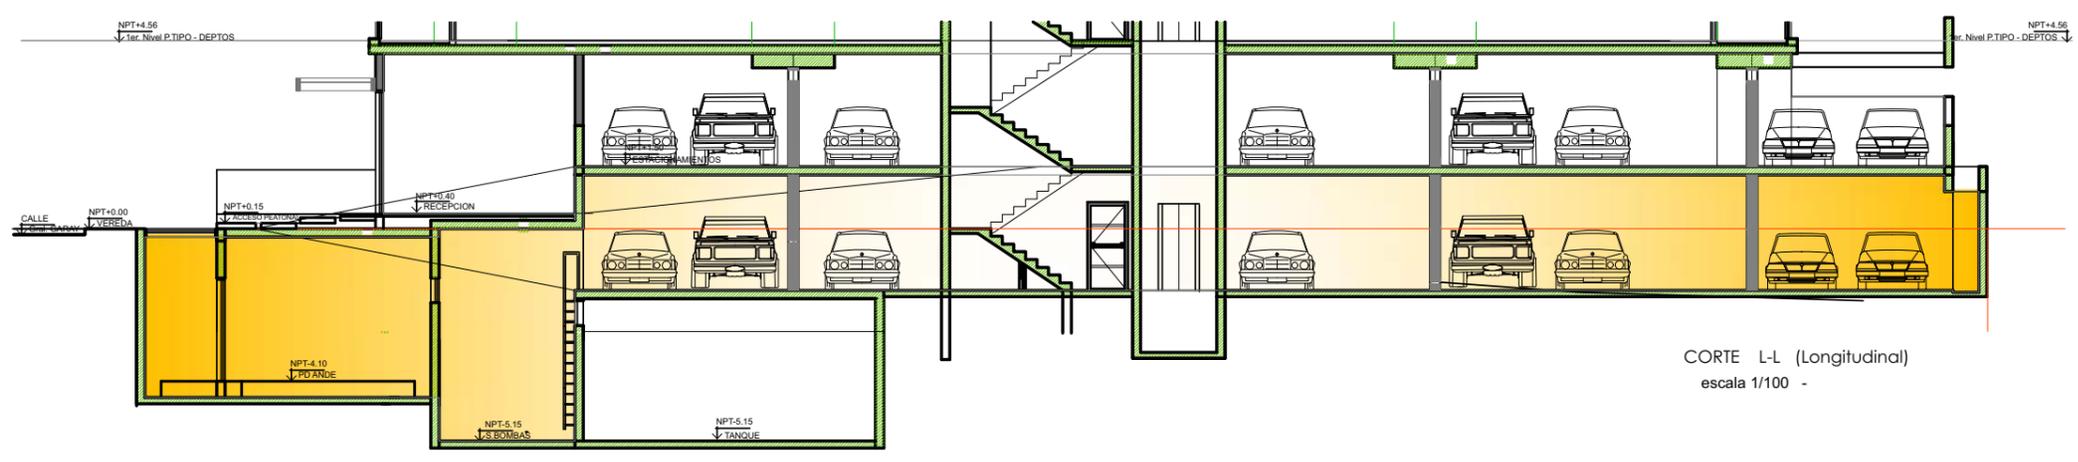

CORTE L-L (Longitudinal)  
 escala 1/100 -

**PLANTA SUBSUELO ESTACIONAMIENTO CON EQUIPAMIENTO REFERENCIAL SIN ESCALA**

